LISTE FERRURES

Nom	No.LP	Nombre	Traitement
[]	[]	[]	[]
PL	1	1	THERMOLAQUAGE
PL	2	1	THERMOLAQUAGE
PL	3	1	THERMOLAQUAGE
PL	4	1	THERMOLAQUAGE
PL	5	1	THERMOLAQUAGE
PL	6	1	THERMOLAQUAGE
PL	7	1	THERMOLAQUAGE
PL	8	1	THERMOLAQUAGE
PL	9	1	THERMOLAQUAGE
PL	10	1	THERMOLAQUAGE
PL	11	1	THERMOLAQUAGE
PL	12	1	THERMOLAQUAGE
PL	13	1	THERMOLAQUAGE
PL	14	1	THERMOLAQUAGE
PL	15	2	THERMOLAQUAGE
PL	16	1	THERMOLAQUAGE
PL	17	2	THERMOLAQUAGE
PL	18	1	THERMOLAQUAGE
PL	19	1	THERMOLAQUAGE
PL	20	2	THERMOLAQUAGE
PL	21	1	THERMOLAQUAGE
PL	22	1	THERMOLAQUAGE
PL	23	1	THERMOLAQUAGE
PL	24	1	THERMOLAQUAGE
PL	25	1	THERMOLAQUAGE
PL	26	1	THERMOLAQUAGE
PL	27	1	THERMOLAQUAGE
PL	28	4	THERMOLAQUAGE
PL	29	1	THERMOLAQUAGE
PL	30	1	THERMOLAQUAGE
PL	31	1	THERMOLAQUAGE
PL	32	1	THERMOLAQUAGE
PL	33	1	THERMOLAQUAGE
PL	34	1	THERMOLAQUAGE
PL	35	1	THERMOLAQUAGE
PL	36	1	THERMOLAQUAGE
PL	37	1	THERMOLAQUAGE
PL	38	1	THERMOLAQUAGE
PL	39	1	THERMOLAQUAGE
PL	40	1	THERMOLAQUAGE
PL	41	1	THERMOLAQUAGE
PL	42	1	THERMOLAQUAGE
PL	43	2	THERMOLAQUAGE
PL	44	1	THERMOLAQUAGE
PL	45	1	THERMOLAQUAGE
PL	46	1	THERMOLAQUAGE
PL	47	1	THERMOLAQUAGE
PL	48	1	THERMOLAQUAGE
PL	49	1	THERMOLAQUAGE
PL	50	1	THERMOLAQUAGE
PL	51	1	THERMOLAQUAGE
PL	52	1	THERMOLAQUAGE
PL	53	1	THERMOLAQUAGE
PL	54	1	THERMOLAQUAGE
PL	55	1	THERMOLAQUAGE
PL	56	1	THERMOLAQUAGE
PL	57	1	THERMOLAQUAGE
PL	58	1	THERMOLAQUAGE
PL	59	1	THERMOLAQUAGE
PL	60	1	THERMOLAQUAGE
PL	61	1	THERMOLAQUAGE
PL	62	1	THERMOLAQUAGE
PL	63	1	THERMOLAQUAGE
PL	64	1	THERMOLAQUAGE
PL	65	1	THERMOLAQUAGE
PL	66	1	THERMOLAQUAGE
PL	67	1	THERMOLAQUAGE
PL	68	76	THERMOLAQUAGE
PL	69	2	THERMOLAQUAGE
PL	70	1	THERMOLAQUAGE
PL	71	1	THERMOLAQUAGE
PL	72	1	THERMOLAQUAGE

LISTE QUINCAILLERIES

Nom	Nbre	Diamètre réel	Long.
[]	[]	[mm]	[mm]
broche	359	16	140
broche	188	16	160
HST	8	12	115
HUS-HR 8	298	8	65
ALUMINI185	97		185
broche WS	388	7	73
broche WS	2454	7	133
vis HBS	636	5	90
vis HBS + evo	2231	5	70

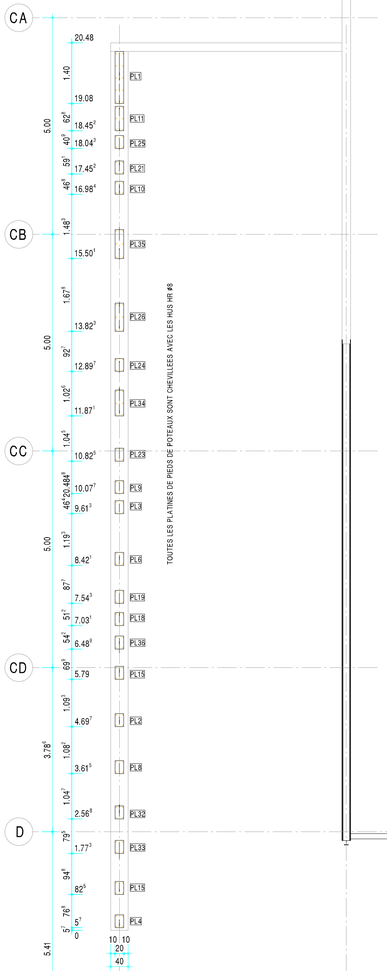

VUE EN PLAN LONGRINES

ECH : 1/50

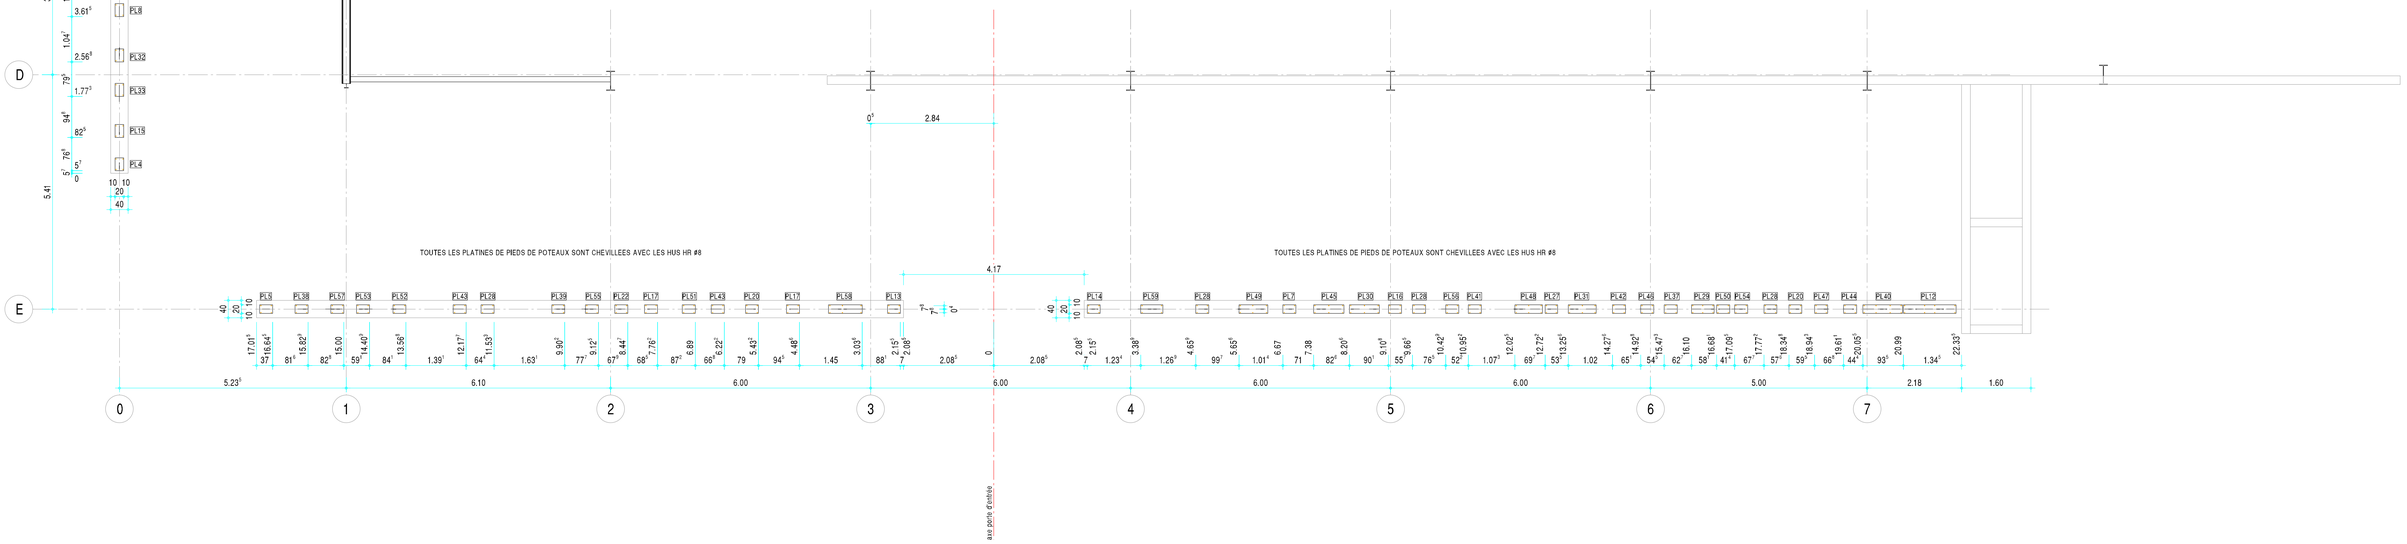

IMPLANTATIONS PLATINES PIEDS DE POTEAUX